



SKLADBA STĚNY VELOX UL 32

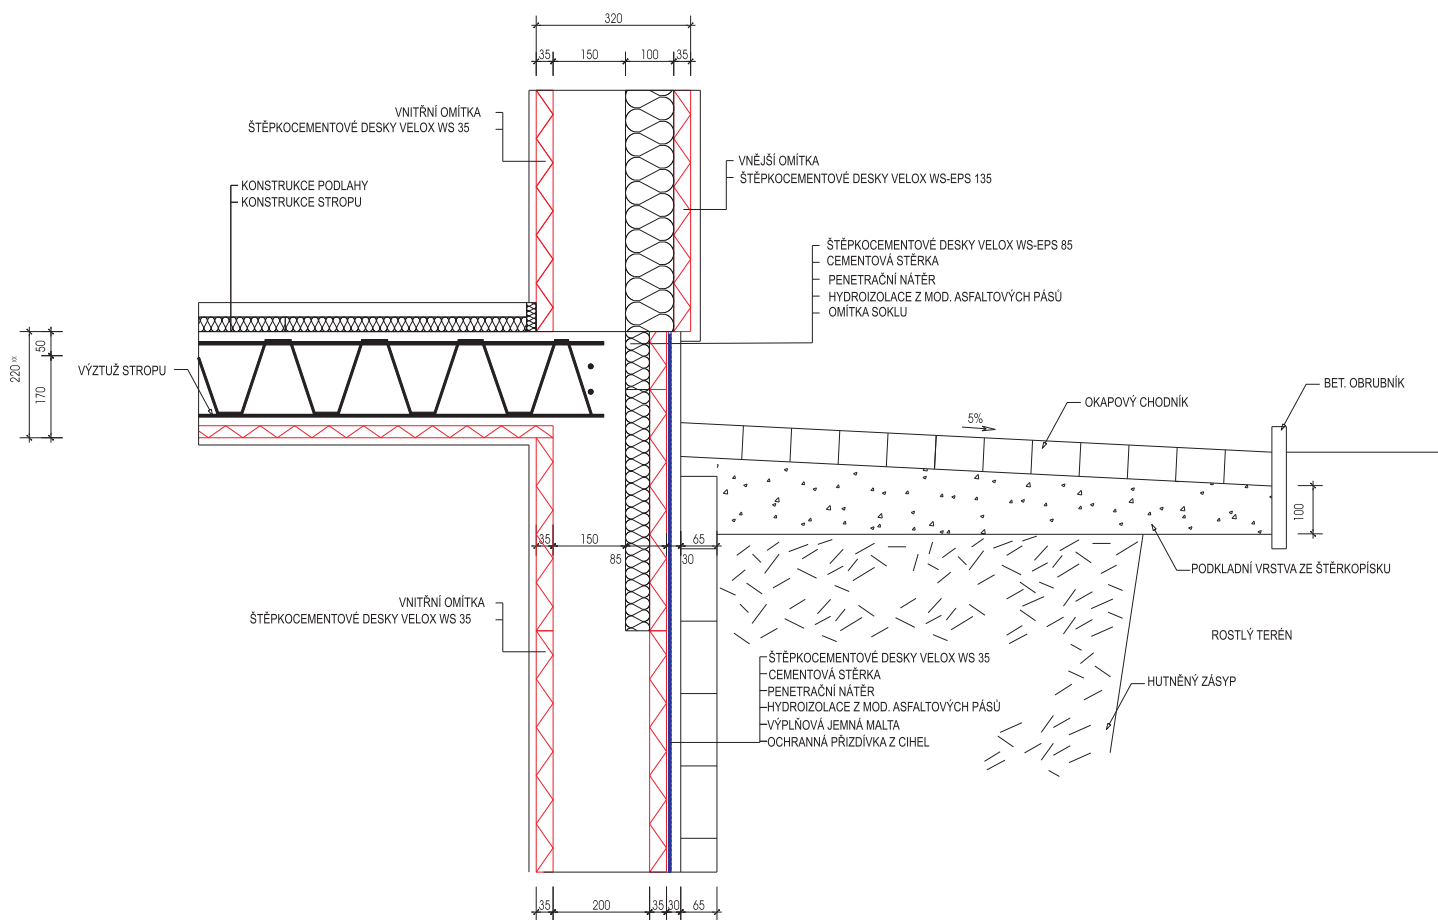

× DLE STATICKÉHO VÝPOČTU

VELOX - WERK s.r.o. BĚLOTÍNSKÁ 288 • 753 01 HRANICE TEL.: 581 651 430 • FAX: 581 651 530			
VZOROVÉ LISTY STAVEBNÍHO SYSTÉMU VELOX IZOLACE PROTI ZEMNÍ VLHKOSTI		I. - 1999	
		M 1: 10	File: D3.DWG
POMOCÍ MODIFIKOVANÝCH ASF. PÁSŮ TEPELNÁ IZOLACE Z DESKY VELOX WS-EPS 85		Výkr. č.	4