



KONSTRUKCE STĚNY VELOX LL 22

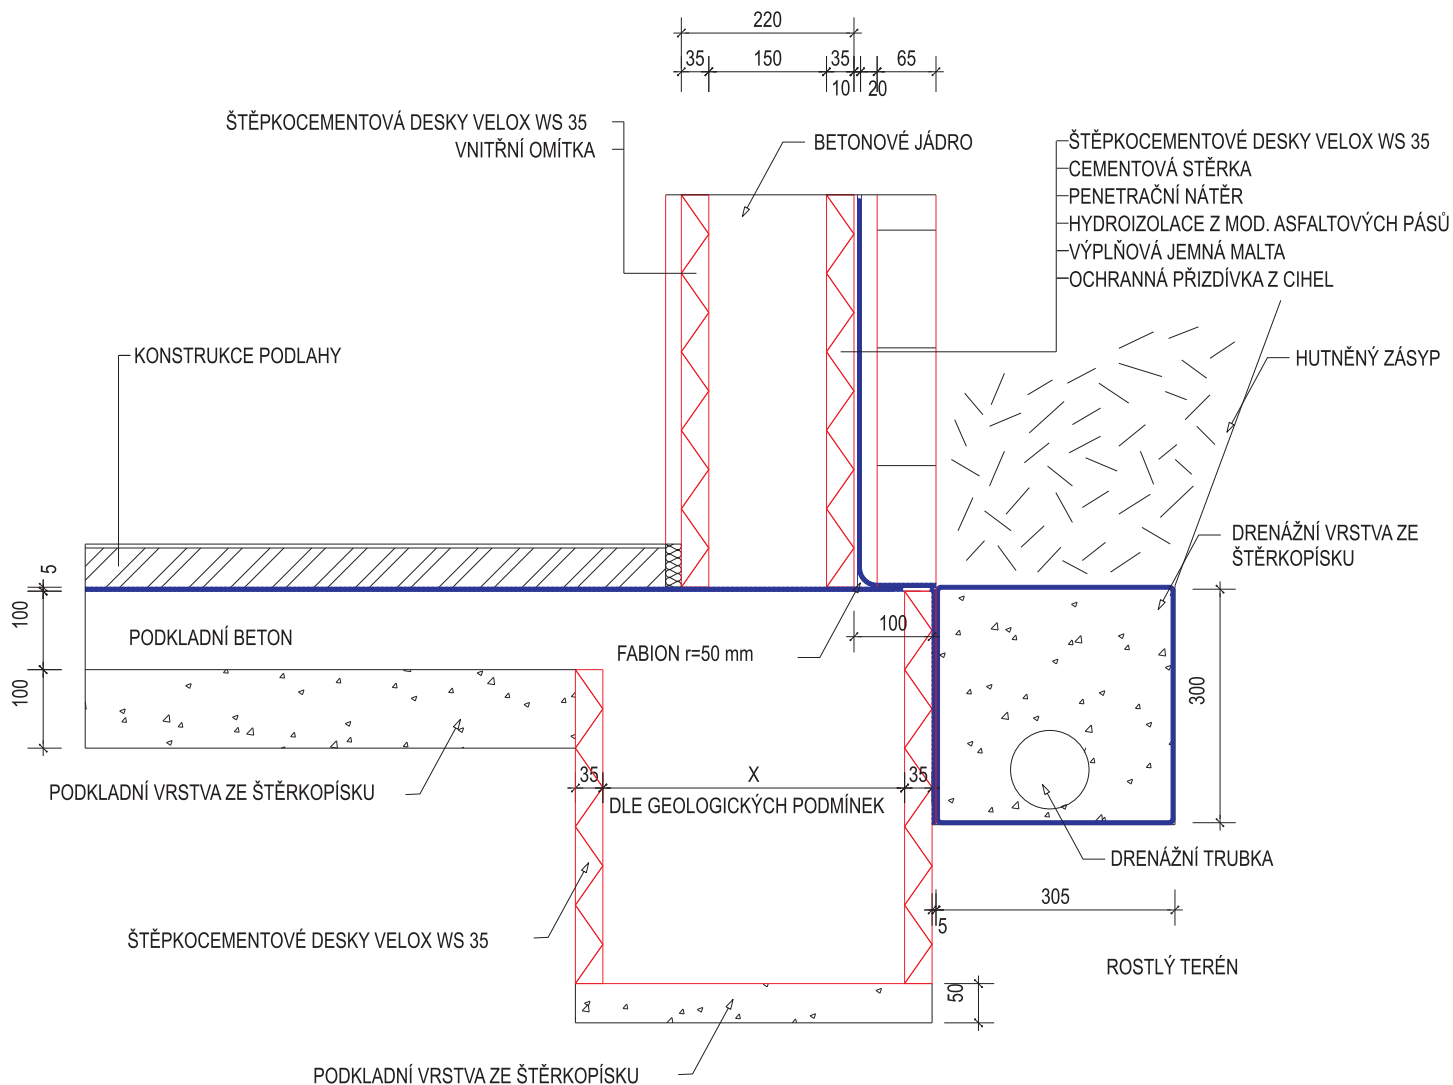

VELOX - WERK s.r.o. BĚLOTÍNSKÁ 288 • 753 01 HRANICE TEL.: 581 651 430 • FAX: 581 651 530			
VZOROVÉ LISTY STAVEBNÍHO SYSTÉMU VELOX IZOLACE PROTI VODĚ POMOCÍ MODIFIKOVANÝCH ASF. PÁSŮ S OCHRANNOU OMÍTKOU A CIHELNOU PŘÍZDÍVKOU		I. - 1999	
		M 1: 10	
		File: D4.DWG	
		Výkr. č.	1