


KONSTRUKCE STĚNY VELOX LL 22

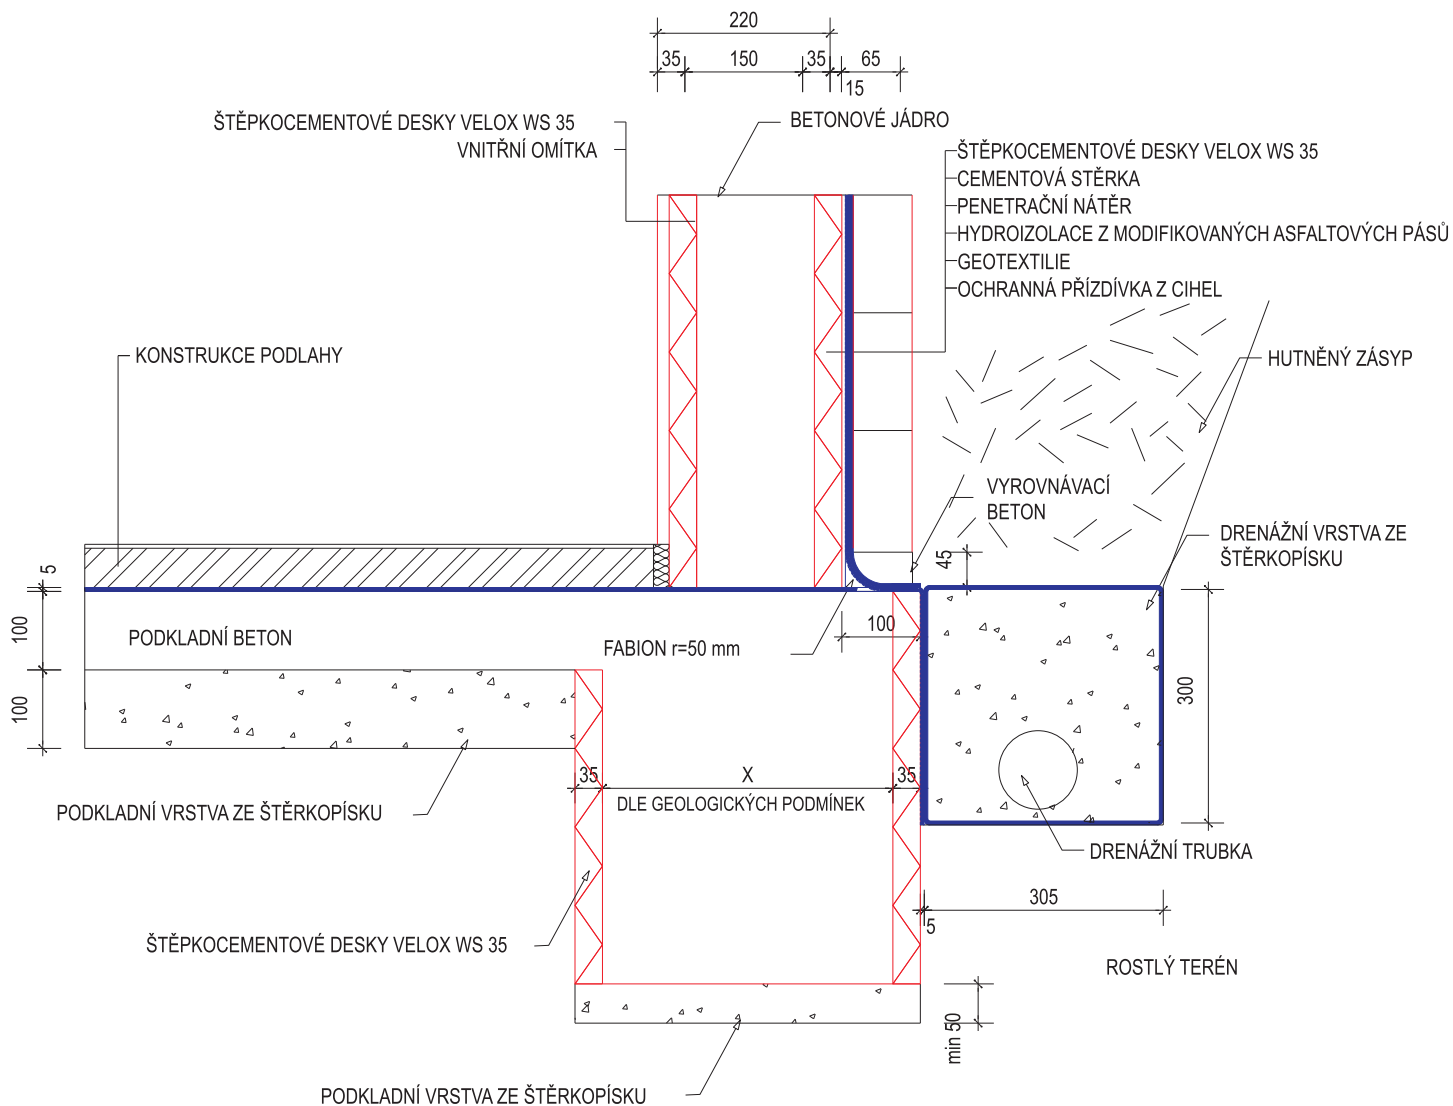

VELOX - WERK s.r.o.
 BĚLOTÍNSKÁ 288 • 753 01 HRANICE
 TEL.: 581 651 430 • FAX: 581 651 530



**VZOROVÉ LISTY STAVEBNÍHO SYSTÉMU VELOX
 IZOLACE PROTI VODĚ**

POMOCÍ MODIFIKOVANÝCH ASF. PÁSŮ
 S OCHRANNOU GEOTEXTILÍ A CIHELNOU PŘÍZDÍVKOU

I. - 1999

M 1: 10

File: D5.DWG

Výkr. č. 2