



KONSTRUKCE STĚNY VELOX LL 22

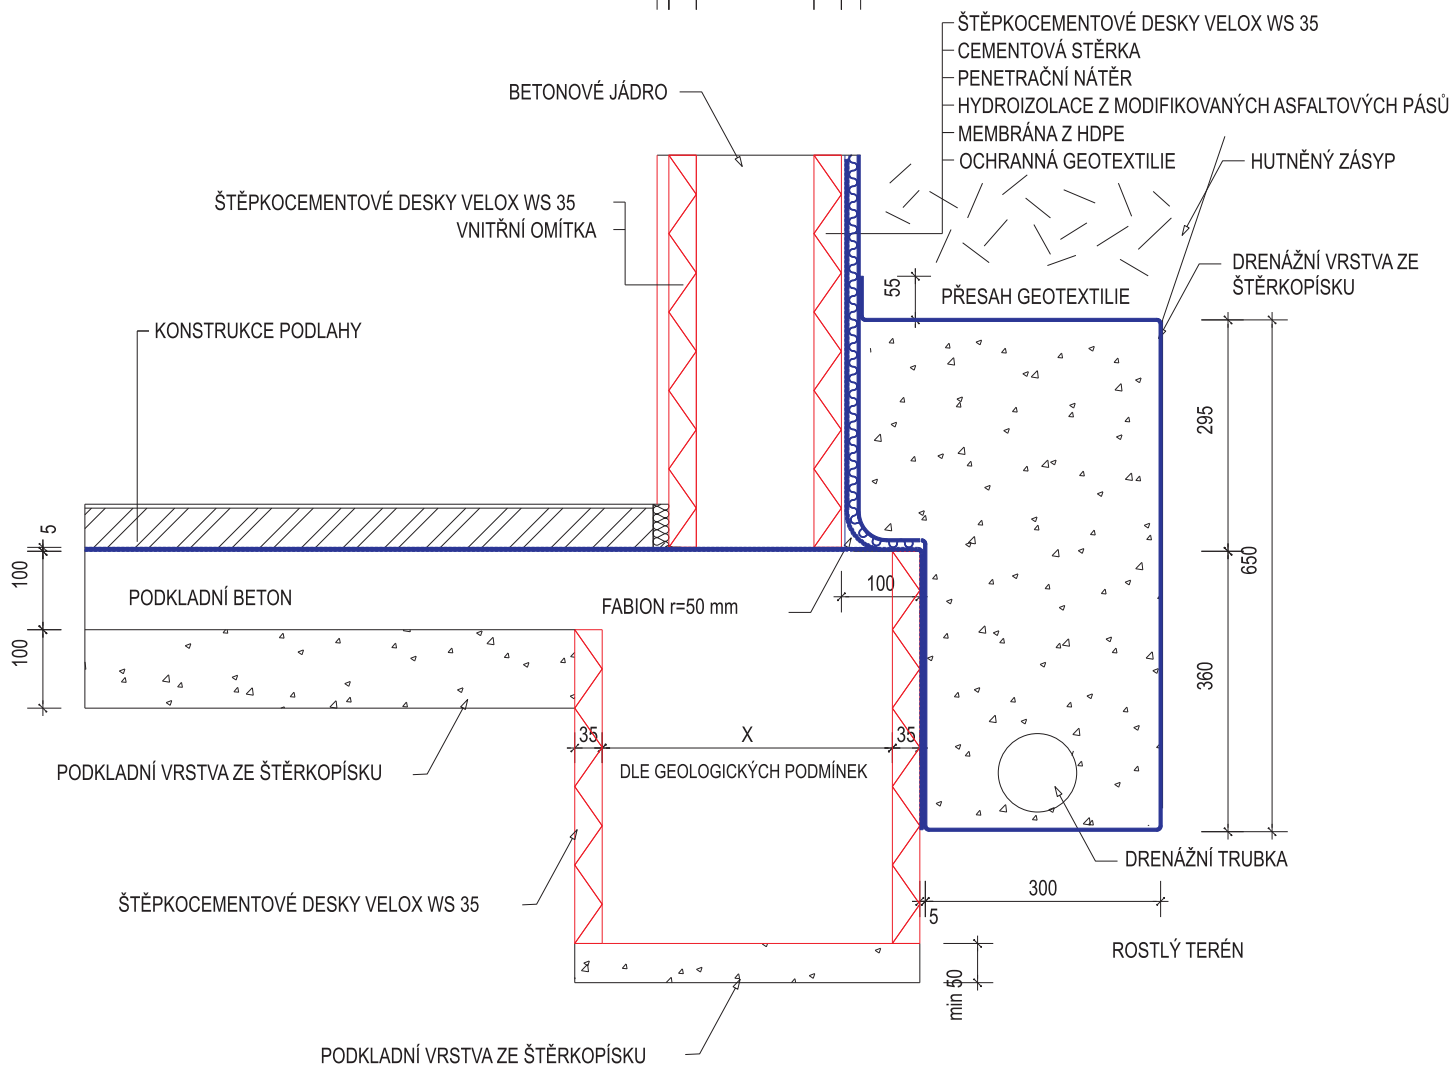

VELOX - WERK s.r.o.  
 BĚLOTÍNSKÁ 288 • 753 01 HRANICE  
 TEL.: 581 651 430 • FAX: 581 651 530

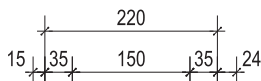

**VZOROVÉ LISTY STAVEBNÍHO SYSTÉMU VELOX  
 IZOLACE PROTI VODĚ**

POMOCÍ MODIFIKOVANÝCH ASF. PÁSŮ  
 S OCHRANNOU MEMBRÁNOU (HDPE) A GEOTEXTILÍ

I. - 1999

M 1: 10

File: D6.DWG

Výkr. č. **3**