


KONSTRUKCE STĚNY VELOX LL 22

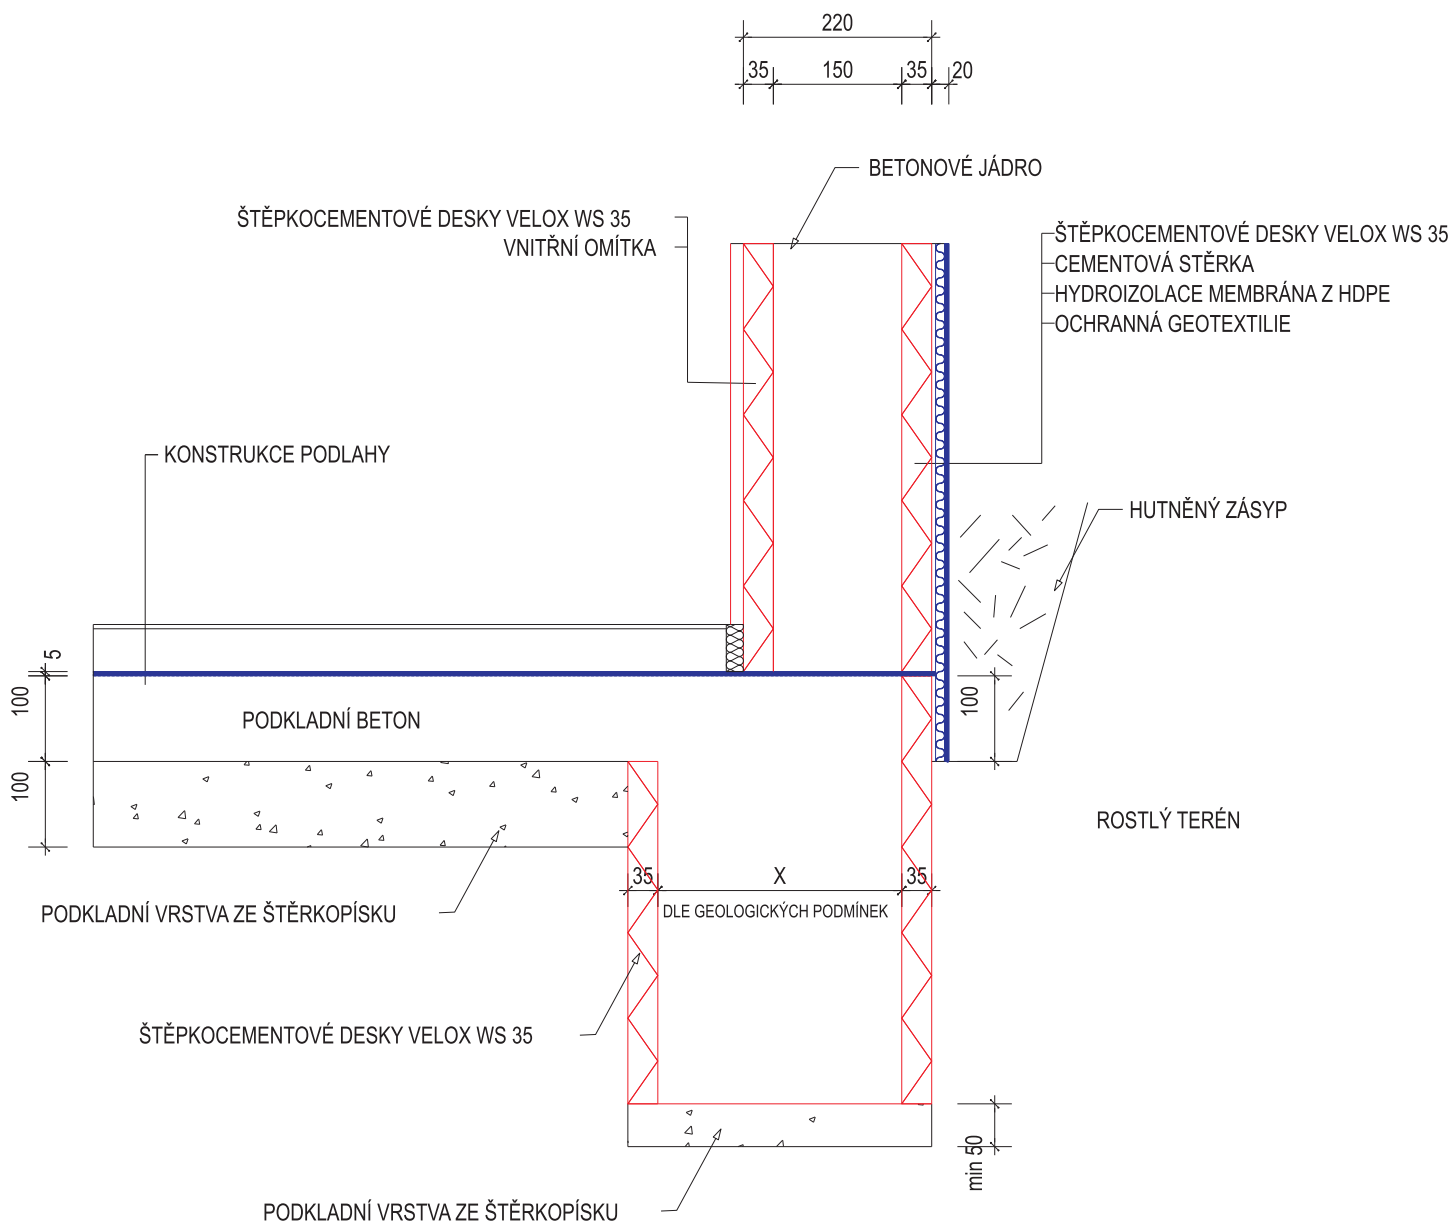

VELOX - WERK s.r.o.
 BĚLOTÍNSKÁ 288 • 753 01 HRANICE
 TEL.: 581 651 430 • FAX: 581 651 530



**VZOROVÉ LISTY STAVEBNÍHO SYSTÉMU VELOX
 IZOLACE PROTI ZEMNÍ VLHKOSTI**

IZOLACE POMOCÍ MEMBRÁNY Z HDPE
 S OCHRANNOU GEOTEXILÍÍ

I. - 1999

M 1: 10

File: D10.DWG

Výkr. č. **4**