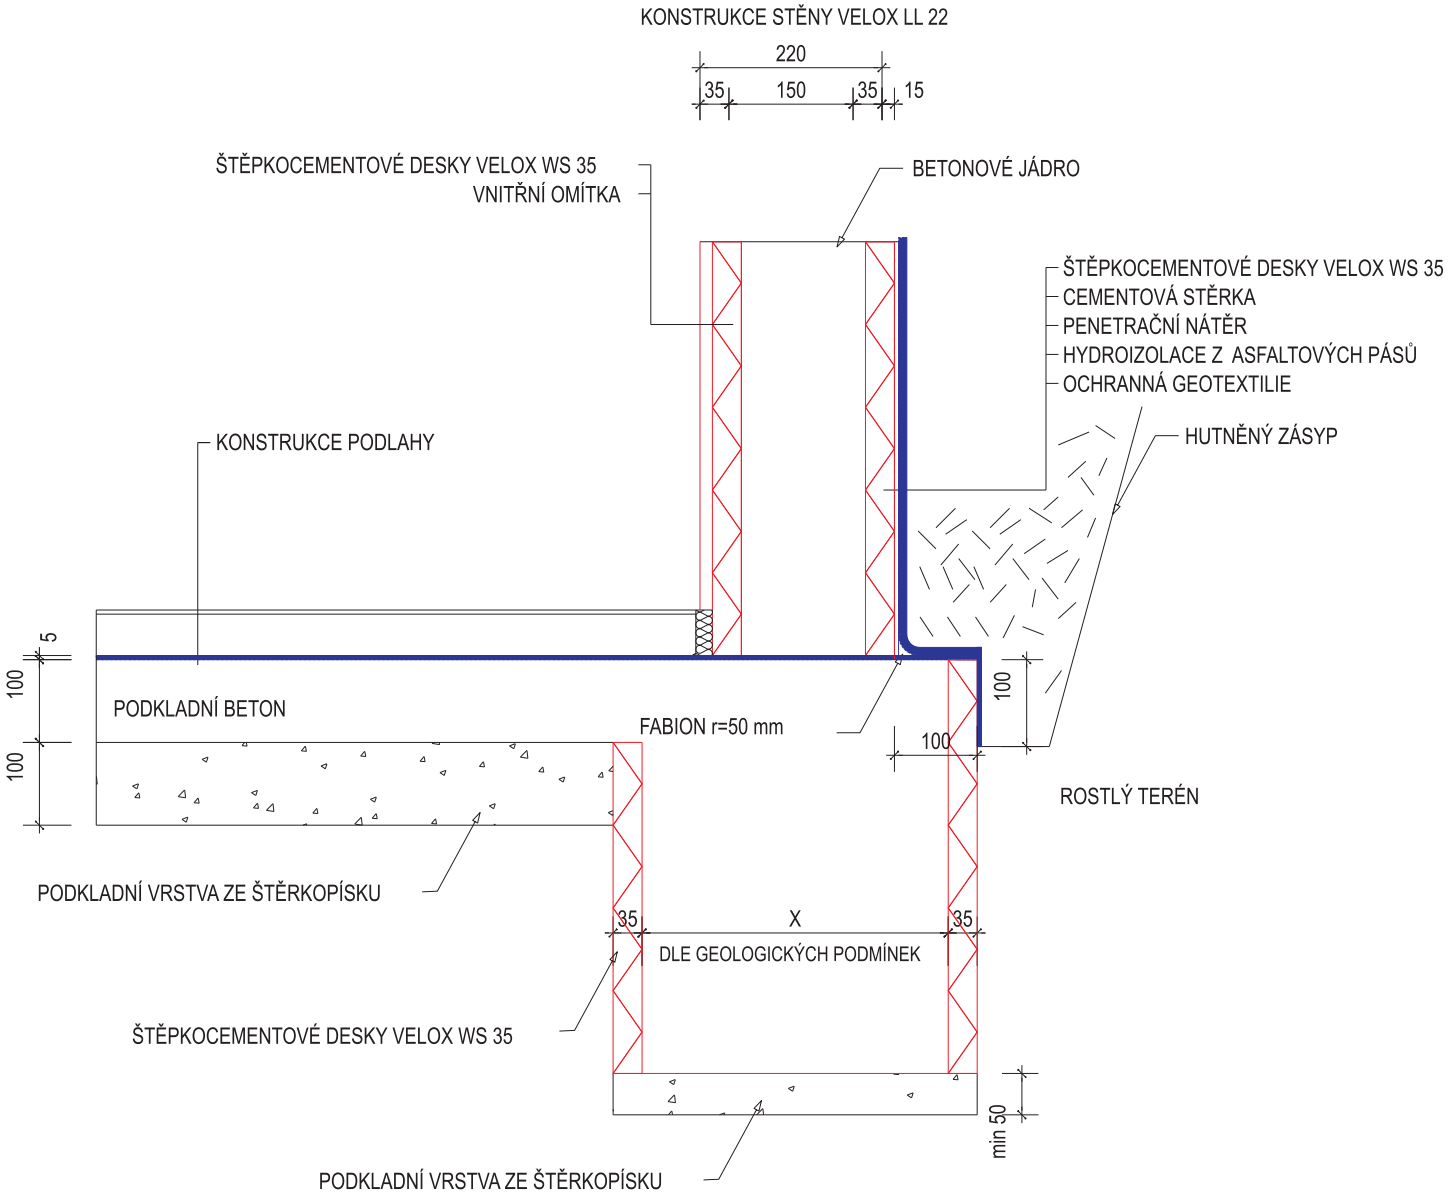

VELOX - WERK s.r.o.
BĚLOTÍNSKÁ 288 • 753 01 HRANICE
TEL.: 581 651 430 • FAX: 581 651 530

VELOX STAVEBNÍ SYSTÉMY

VZOROVÉ LISTY STAVEBNÍHO SYSTÉMU VELOX **IZOLACE PROTI ZEMNÍ VLHKOSTI**	I. - 1999 M 1: 10 File: D7.DWG
POMOCÍ ASFALTOVÝCH PÁSŮ **S OCHRANNOU GEOTEXTILIÍ**	Výkr. č. 1